

Agenzia del Territorio
CATASTO FABBRICATI
Ufficio Provinciale di
Cagliari

Dichiarazione protocollo n. CA0084193 del 22/02/2007

Planimetria di u.i.u. in Comune di Quartu Sant'elena

Via Montiferru

civ. 22/B

Identificativi Catastali:

Sezione:

Foglio: 59

Particella: 3053

Subalterno:

Compilata da:

Tolu Ignazio

Iscritto all'albo:

Periti Edili

Prov. Cagliari


N. 983

Scheda n. 1


Scala 1:200

PIANTA PIANO SEMINTERRATO

H = 2,27

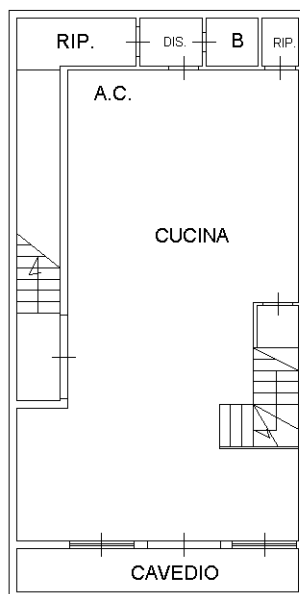

VIA MONTIFERRU N° 22/B

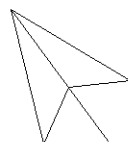

Catasto dei Fabbricati - Situazione al 07/09/2021 - Comune di QUARTU SANT'ELENA (HI18) - < Foglio: 59 - Particella: 3053 - Subalterno: 0 >
VIA MONTIFERRU n. 22/B piano: S1-T-1;

Ultima planimetria in atti

**Agenzia del Territorio
CATASTO FABBRICATI
Ufficio Provinciale di
Cagliari**

Dichiarazione protocollo n. CA0084193 del 22/02/2007

Planimetria di u.i.u. in Comune di Quartu Sant'elena

Via Montiferru

civ. 22/B

Identificativi Catastali:

Sezione:

Foglio: 59

Particella: 3053

Subalterno:

Compilata da:

Tolu Ignazio

Iscritto all'albo:


Periti Edili

Prov. Cagliari

N. 983

Scheda n. 2

Scala 1:200

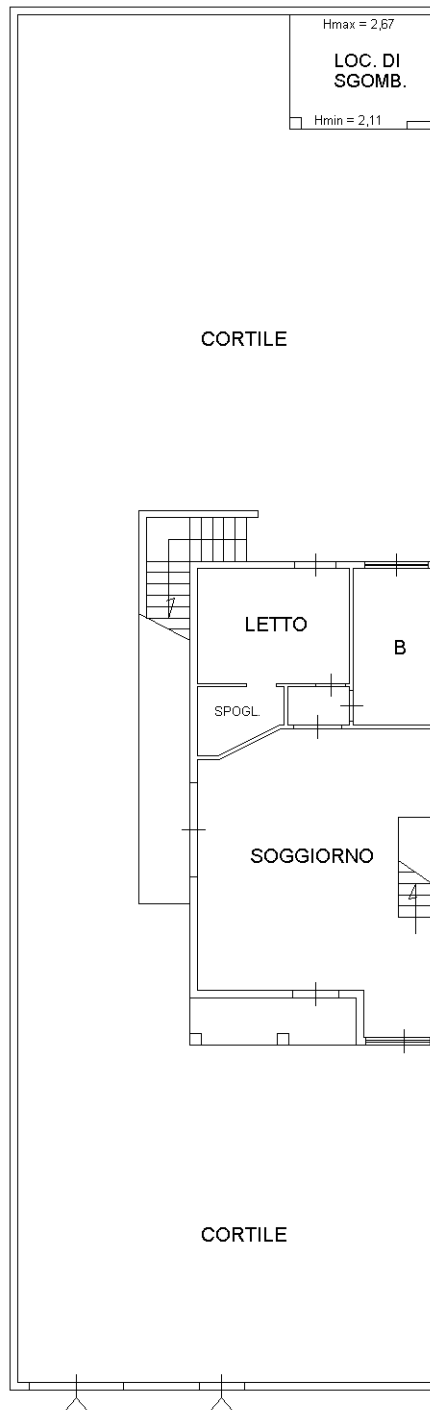

**PIANTA PIANO TERRA
H = 2,70**

VIA MONTIFERRU N° 22/B

Ultima planimetria in atti

**Agenzia del Territorio
CATASTO FABBRICATI
Ufficio Provinciale di
Cagliari**

Dichiarazione protocollo n. CA0084193 del 22/02/2007

Planimetria di u.i.u. in Comune di Quartu Sant'elena

Via Montiferru

civ. 22/B

Identificativi Catastali:

Sezione:

Foglio: 59

Particella: 3053

Subalterno:

Compilata da:

Tolu Ignazio

Iscritto all'albo:

Periti Edili

Prov. Cagliari

N. 983


Scheda n. 3

Scala 1:200


PIANTA PIANO PRIMO

Hmax = 3,27

Hmin = 2,24

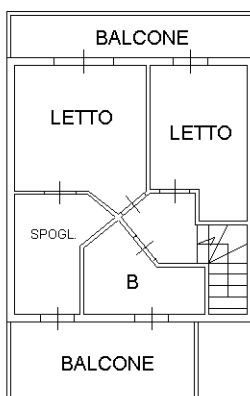

VIA MONTIFERRU N° 22/B

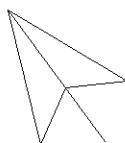

Catasto dei Fabbricati - Situazione al 07/09/2021 - Comune di QUARTU SANT'ELENA (HI18) - < Foglio: 59 - Particella: 3053 - Subalterno: 0 >
VIA MONTIFERRU n. 22/B piano: S1-T-1;

Ultima planimetria in atti