



PIANTA PIANO TERRA SCALA 1:100

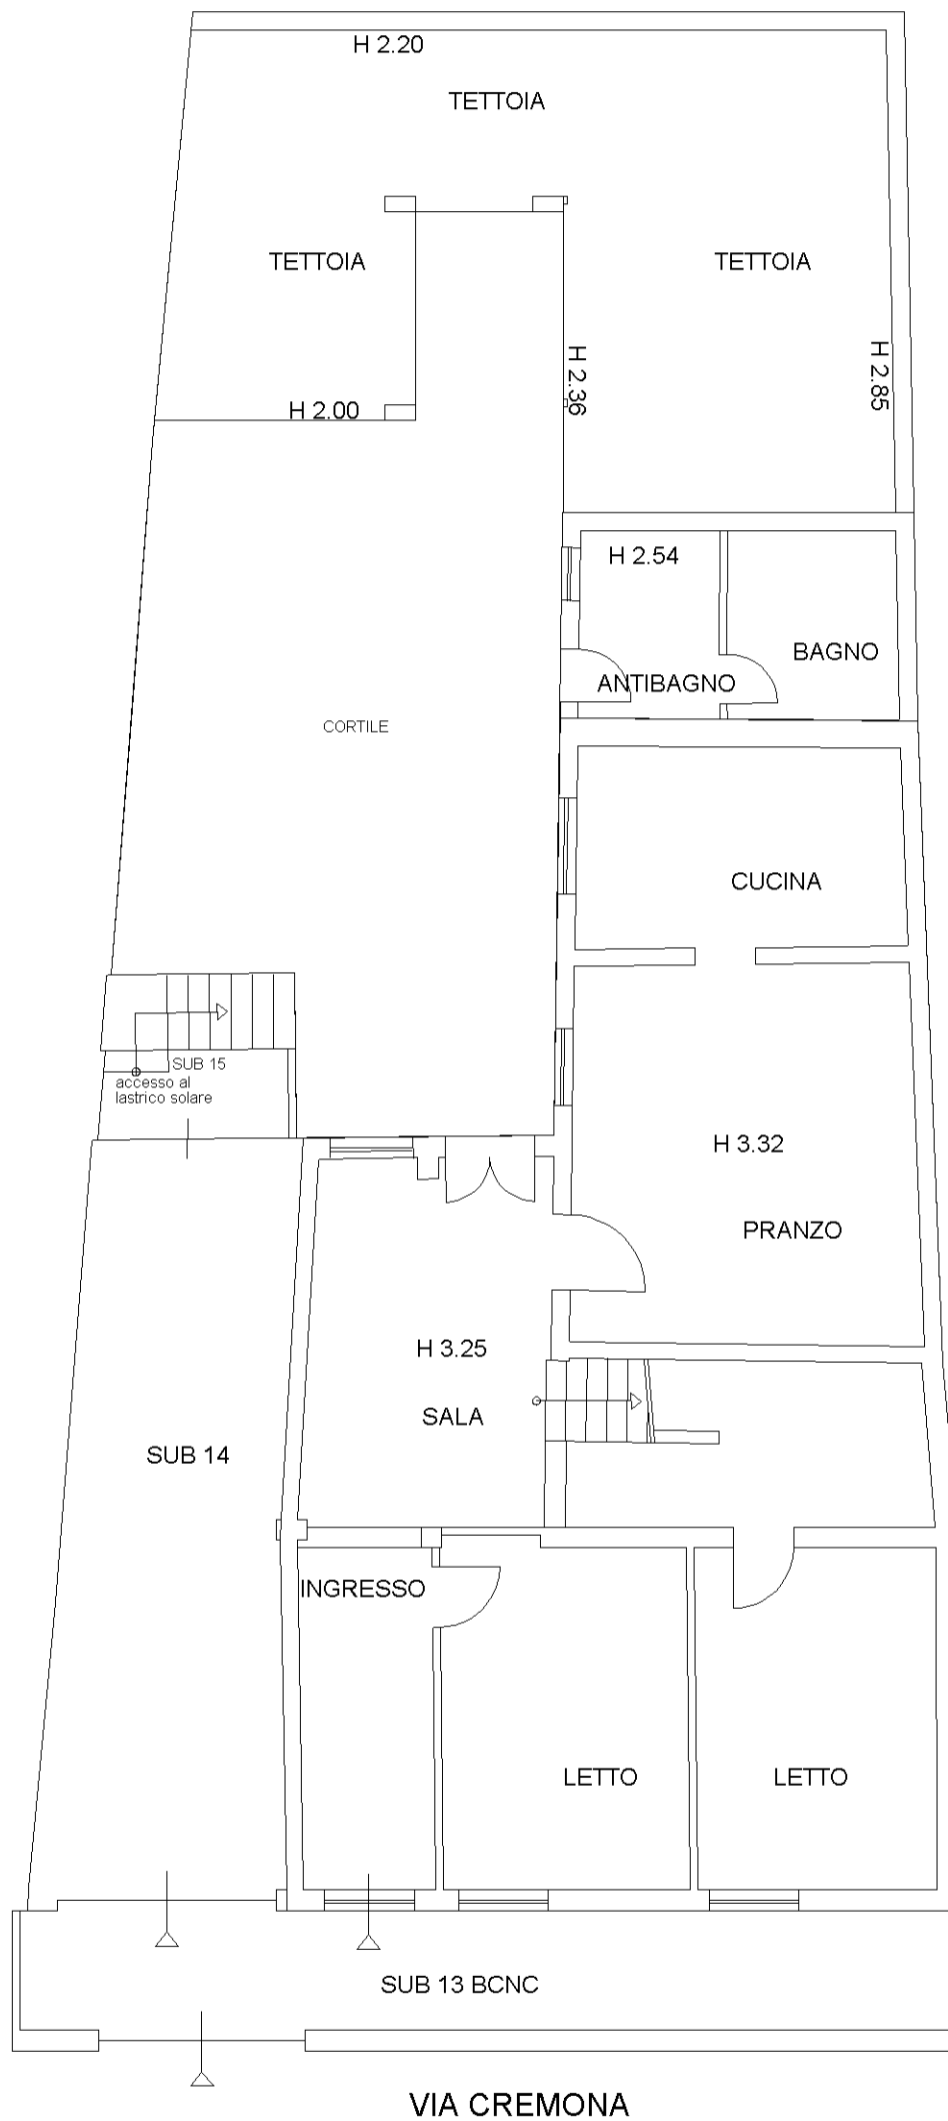

ALTRA PROPRIETÀ

ALTRA PROPRIETÀ

VIA CREMONA

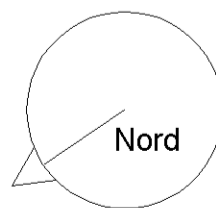


Planimetria

Scheda n. 2

Scala 1:100

PIANTA PIANO PRIMO

SCALA 1:100

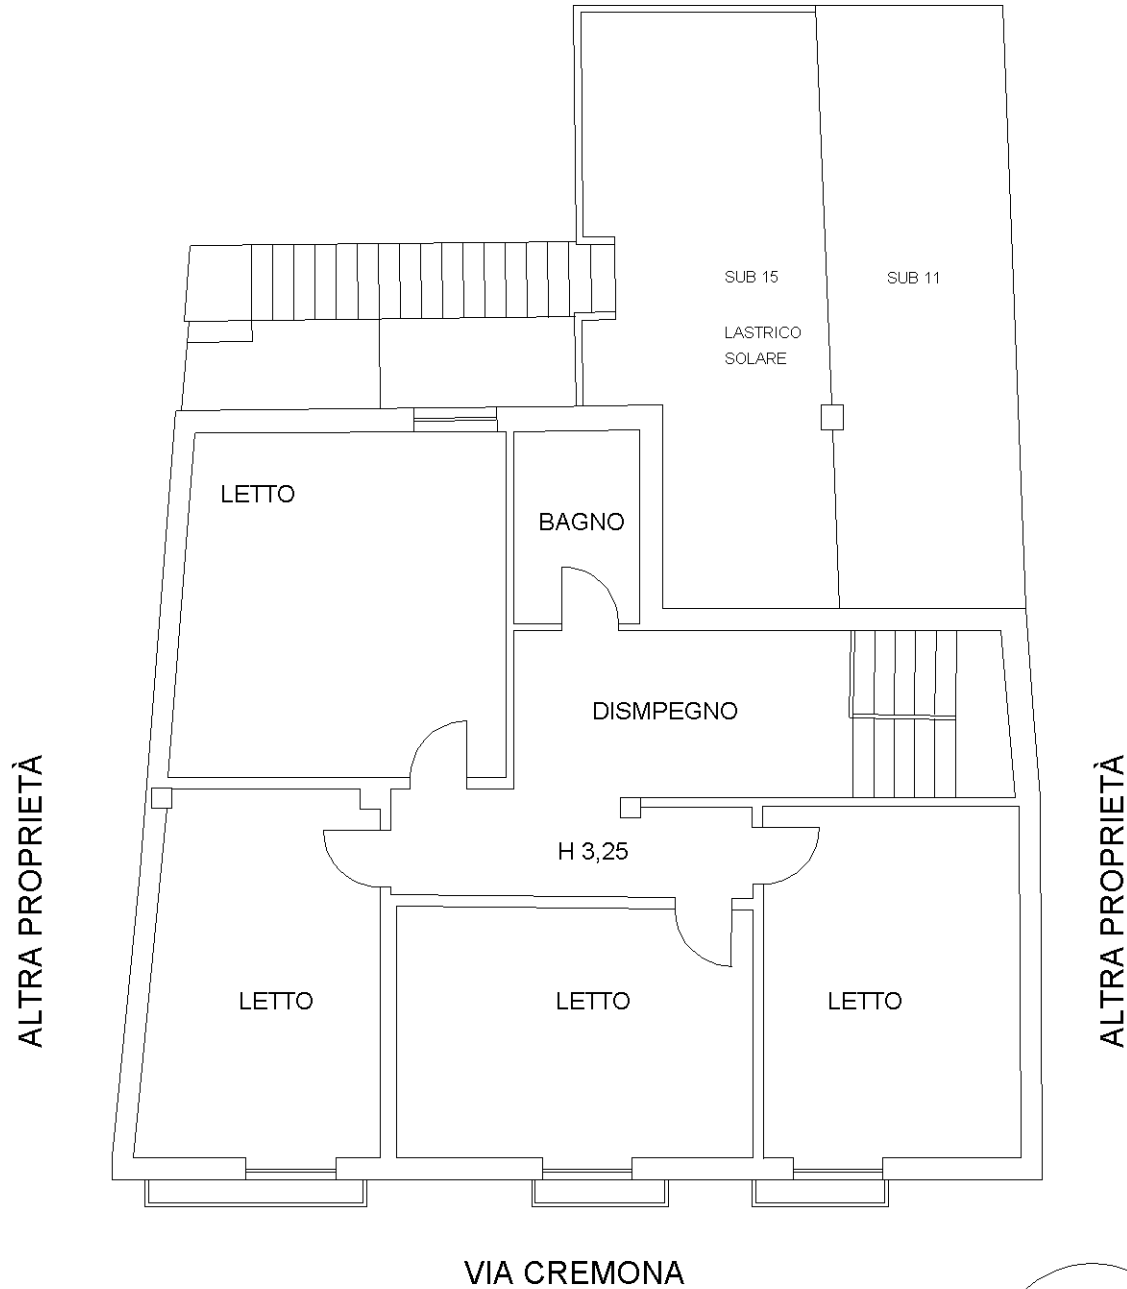

Nord

